


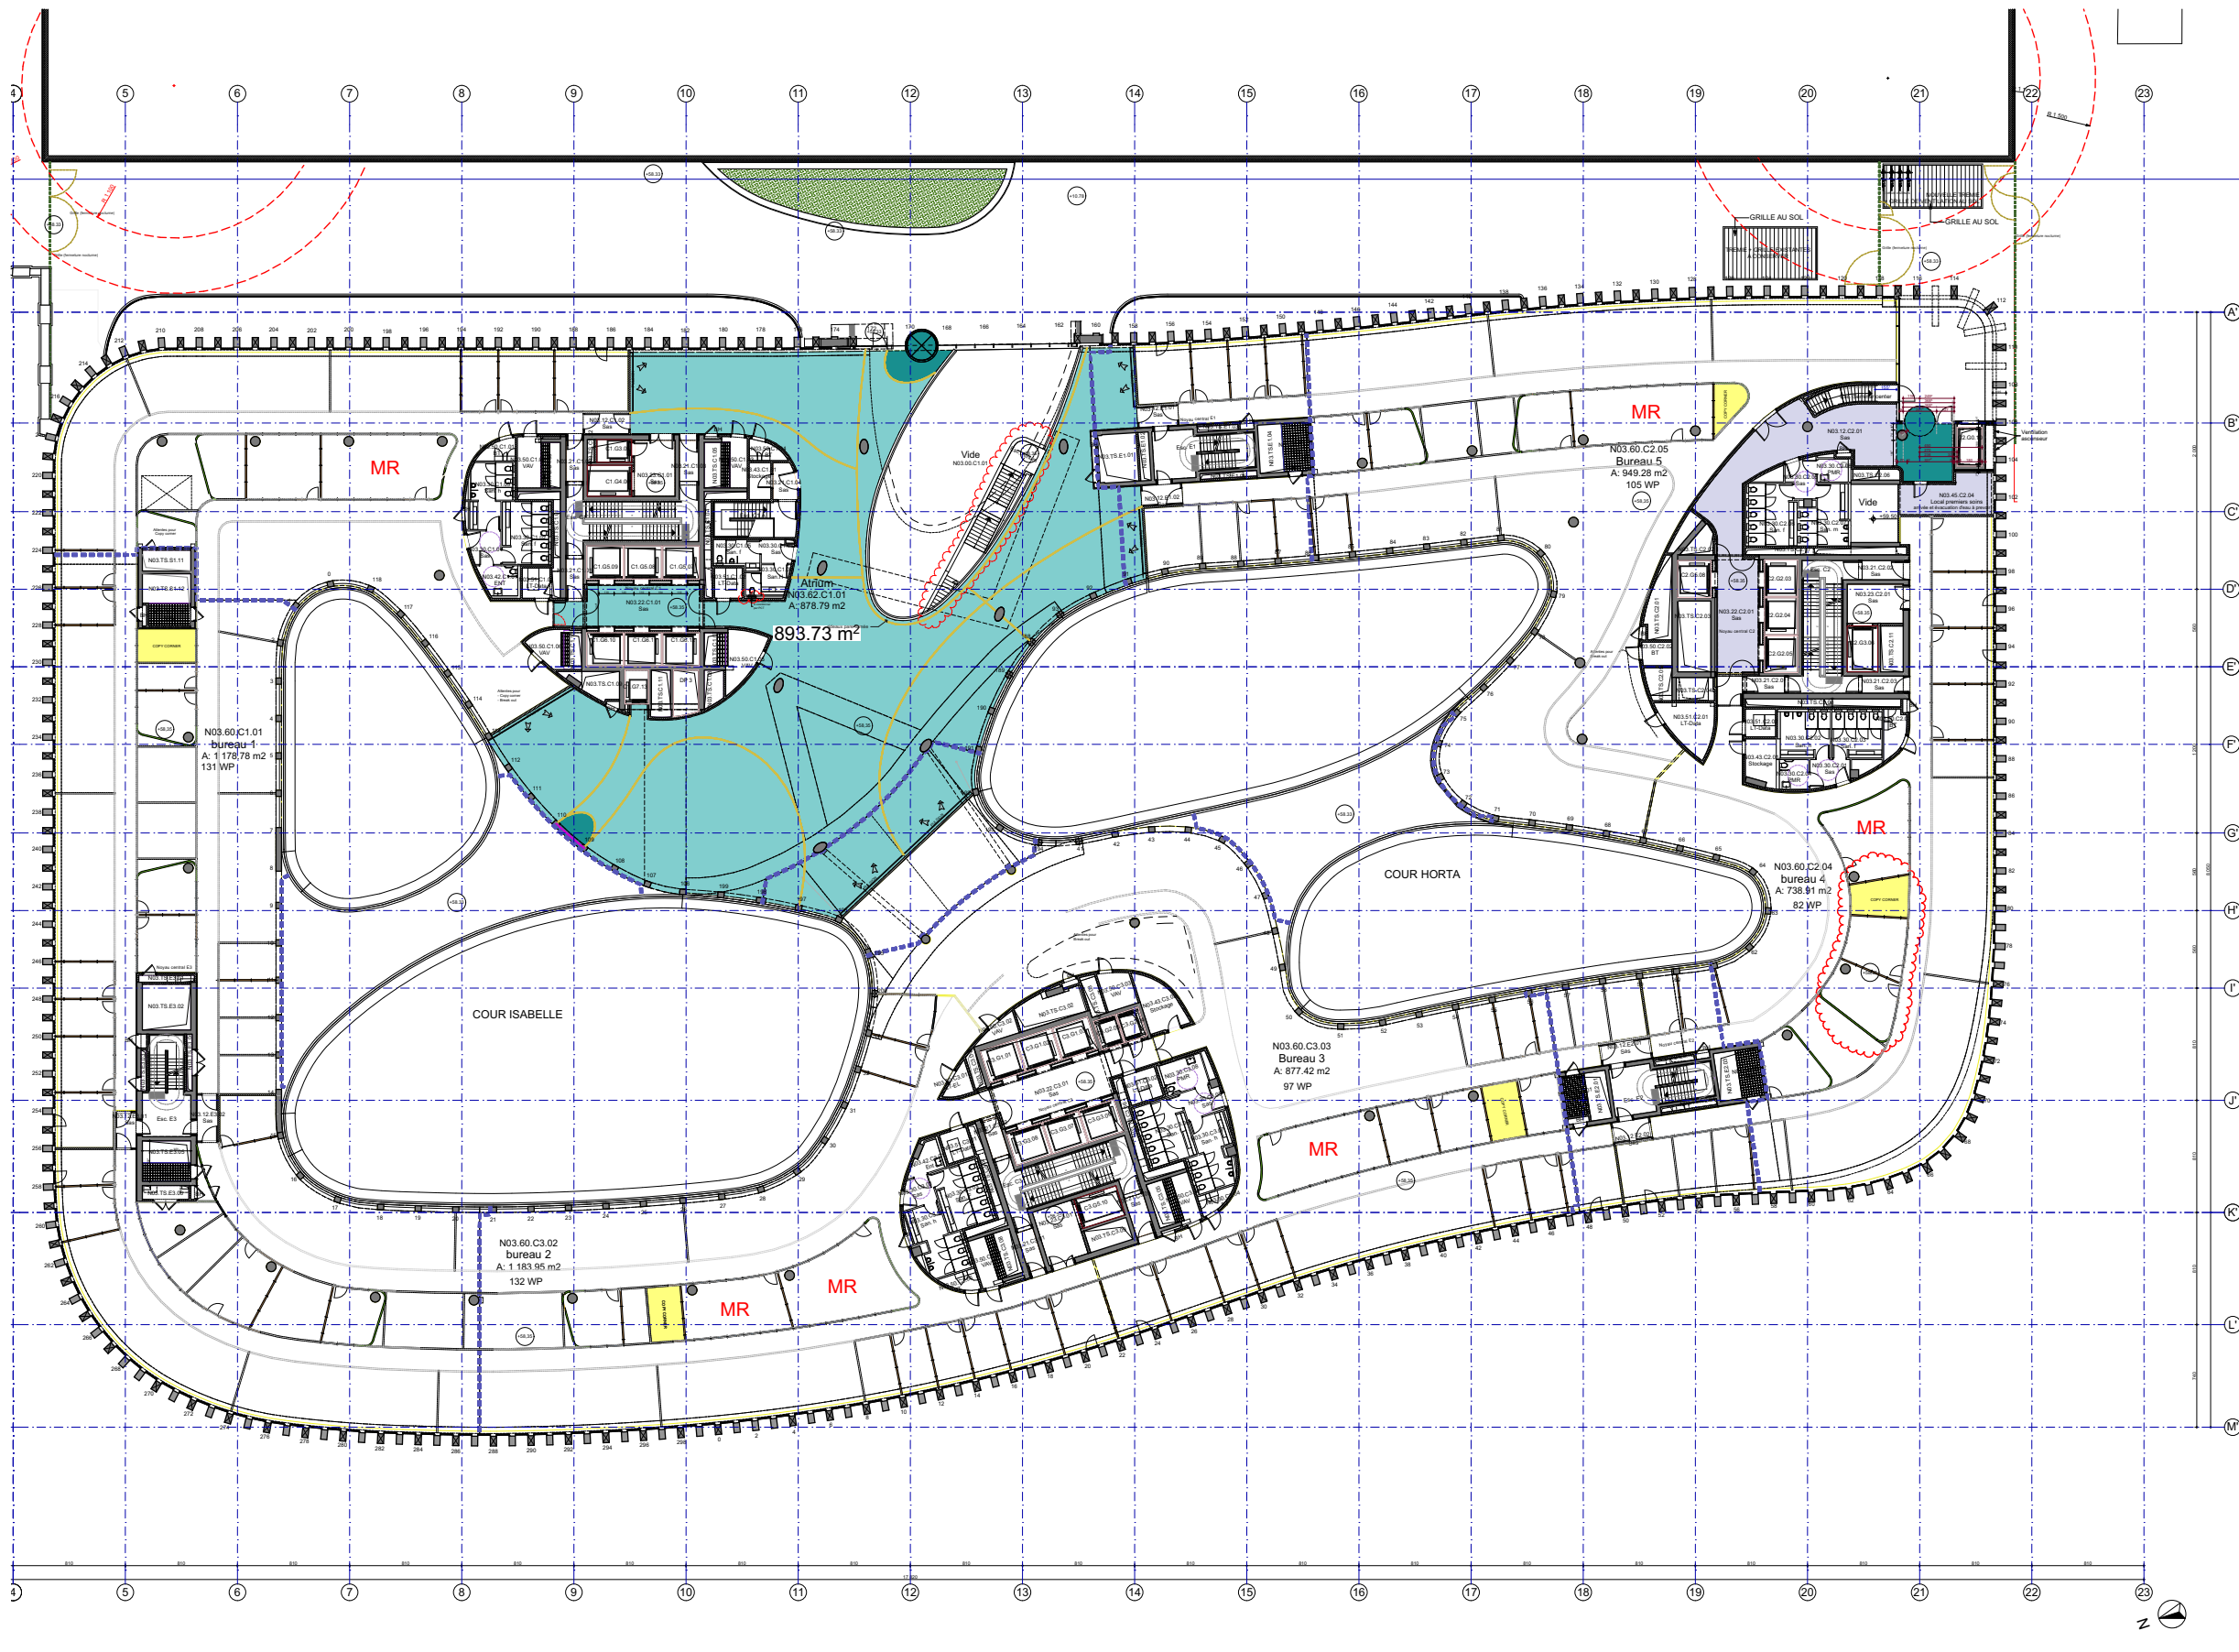

- Emplacement exact à définir en fonction des plans de cloisonnement et selon fournisseurs
- Tapis type A (LRV min 30%) sur faux-plancher en sulfate de calcium
 - Tapis type B (+ transition dégradée avec tapis A) sur faux-plancher en sulfate de calcium
 - Tapis type C : couleurs thématiques et acoustique ++ sur faux-plancher en sulfate de calcium
 - Tapis type D - Auditoire
 - Tapis type E - Event
 - Dalles de vinyle sur faux-plancher en sulfate de calcium (break ou +/- zone)
-
- Faux-plancher avec finition antistatique type NORA / NORAMENT 927 ou équivalent
 - Terrazzo coulé sur place sur chape
 - Terrazzo dalles sur faux-plancher ou chape
 - Terrazzo en dalles ou grès cérame sur chape
 - Chape + revêtement autolissant
 - Chape + Polyuréthane
 - parquet sur faux-plancher ou chape
 - paillason
- * CAILLEBOTIS dans les trémies, à prévoir en fonction du vide

Indice B : 2018-11-22