


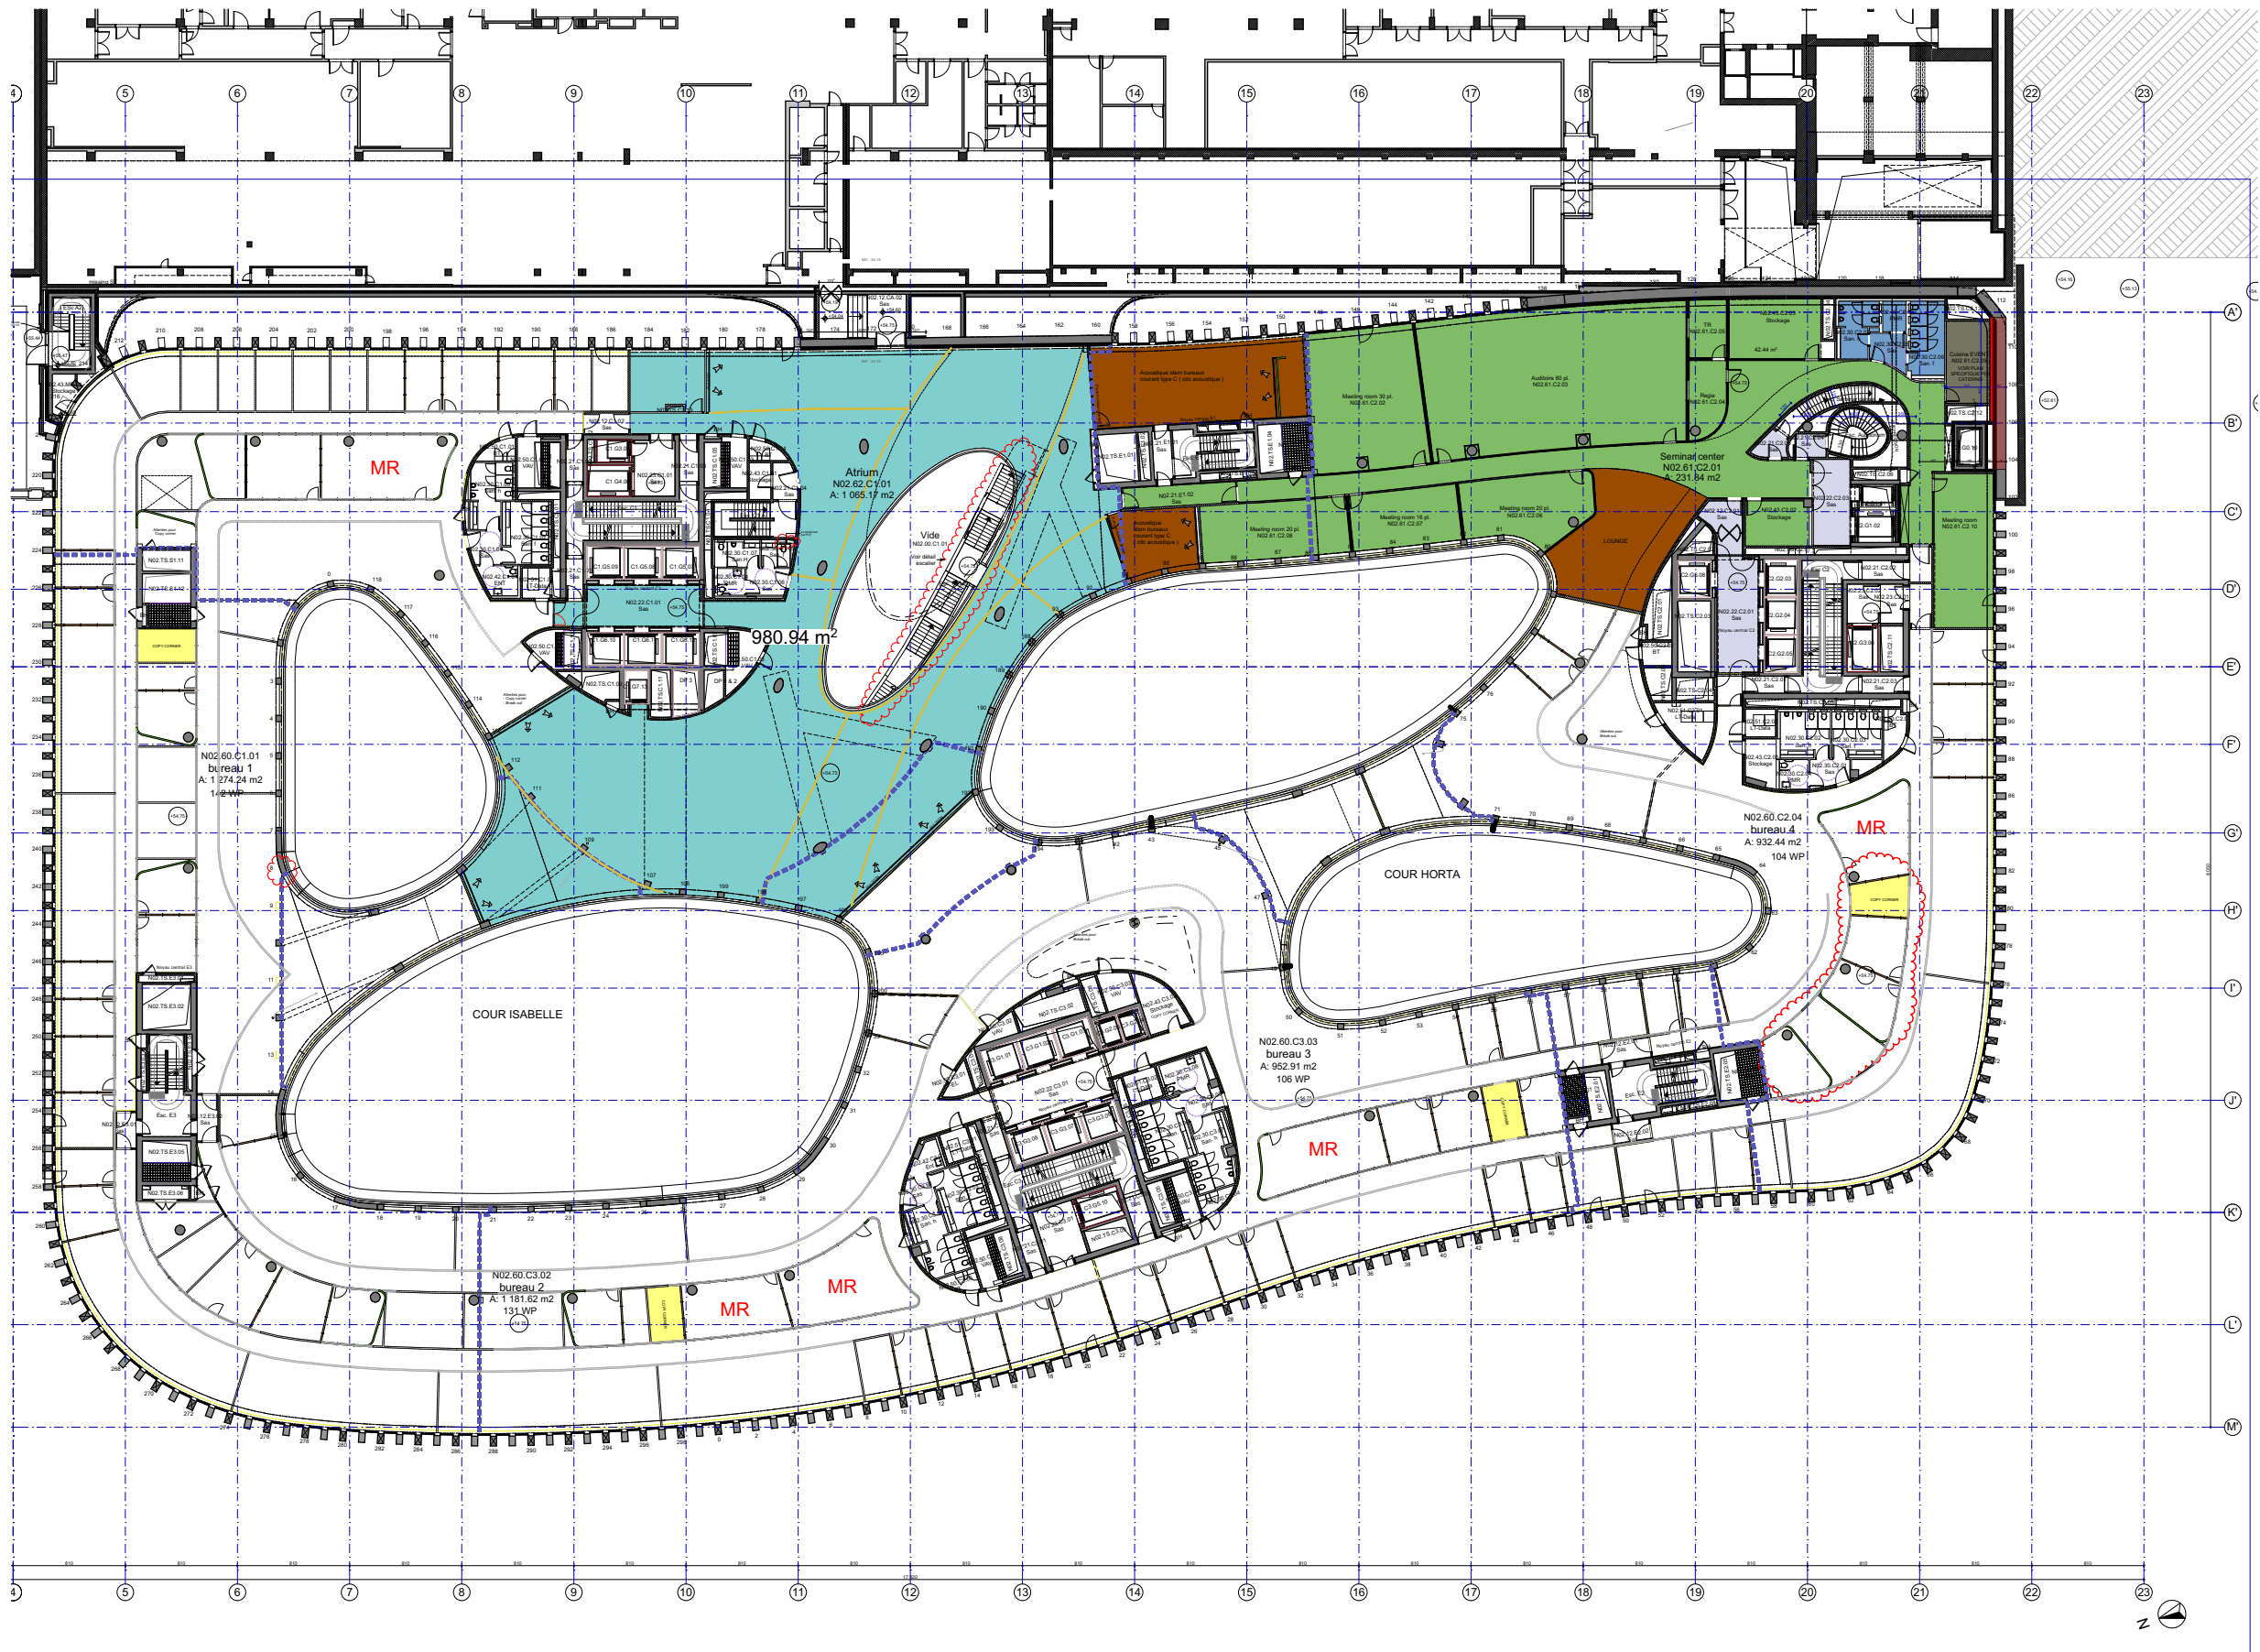

- Emplacement exact à définir en fonction des plans de cloisonnement et selon fournisseurs
- Tapis type A (LRV min 30%) sur faux-plancher en sulfate de calcium
  - Tapis type B (+ transition dégradée avec tapis A) sur faux-plancher en sulfate de calcium
  - Tapis type C : couleurs thématiques et acoustique ++ sur faux-plancher en sulfate de calcium
  - Tapis type D - Auditoire
  - Tapis type E - Event
  - Dalles de vinyle sur faux-plancher en sulfate de calcium (break ou +/- zone)
- 
- Faux-plancher avec finition antistatique type NORA / NORAMENT 927 ou équivalent
  - Terrazzo coulé sur place sur chape
  - Terrazzo dalles sur faux-plancher ou chape
  - Terrazzo en dalles ou grès cérame sur chape
  - Chape + revêtement autolissant
  - Chape + Polyuréthane
  - parquet sur faux-plancher ou chape
  - paillason
- \* CAILLEBOTIS dans les trémies, à prévoir en fonction du vide

Indice B : 2018-11-22