

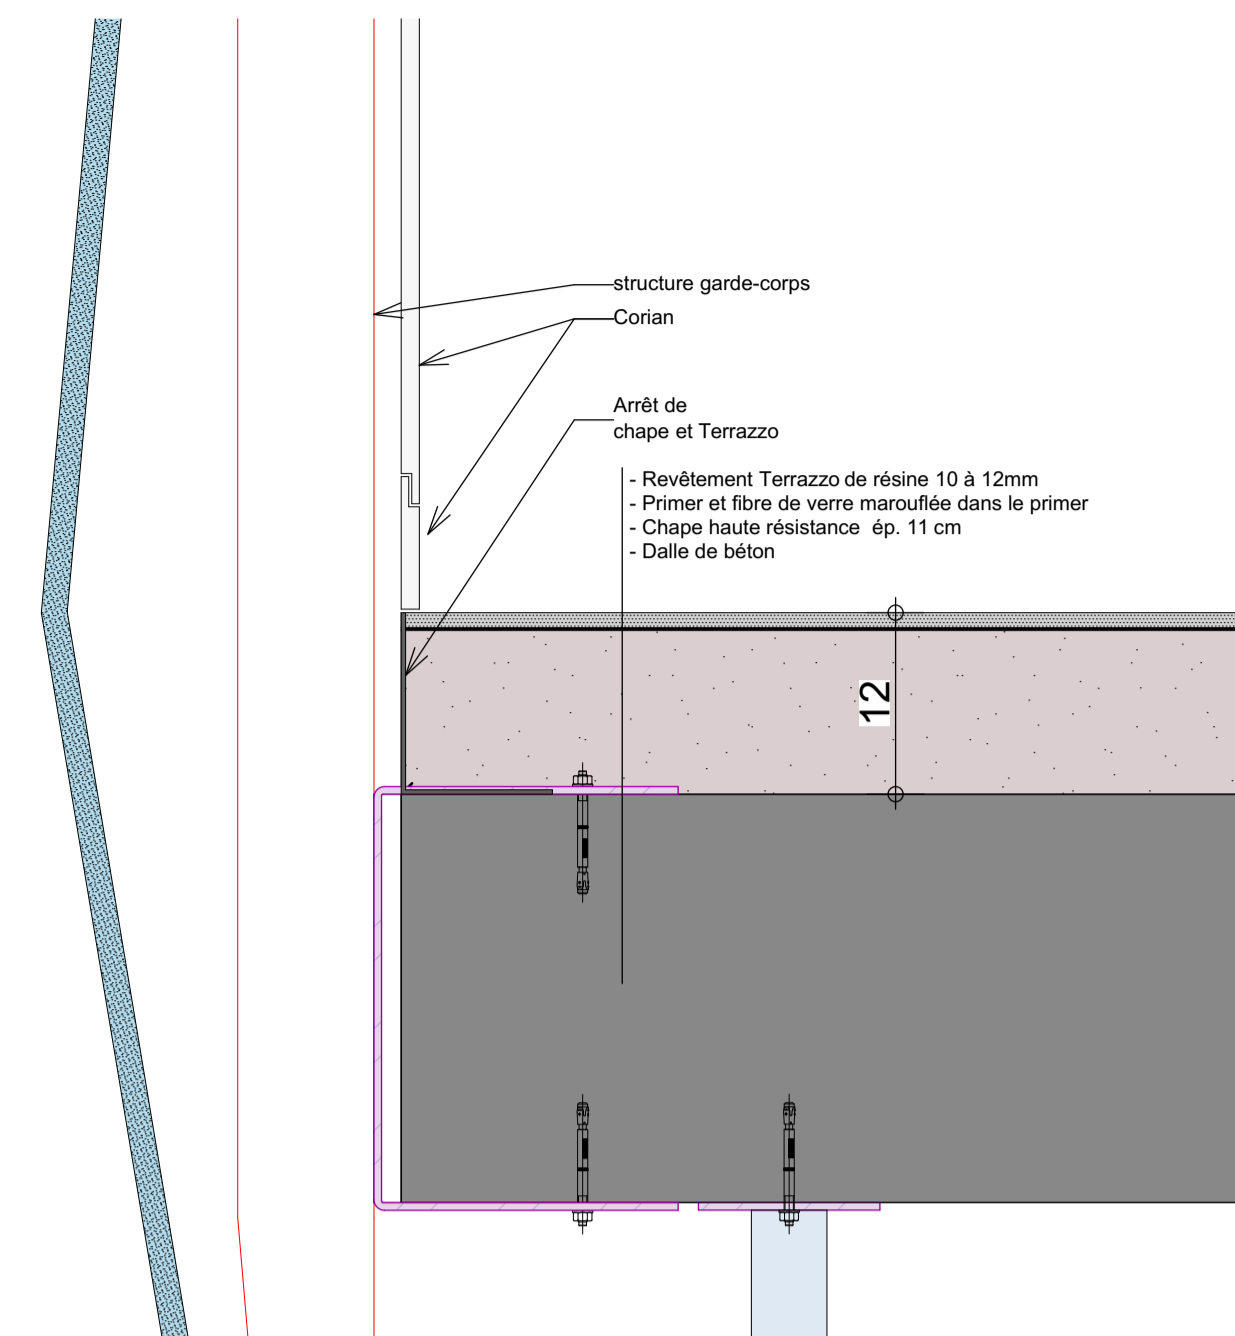
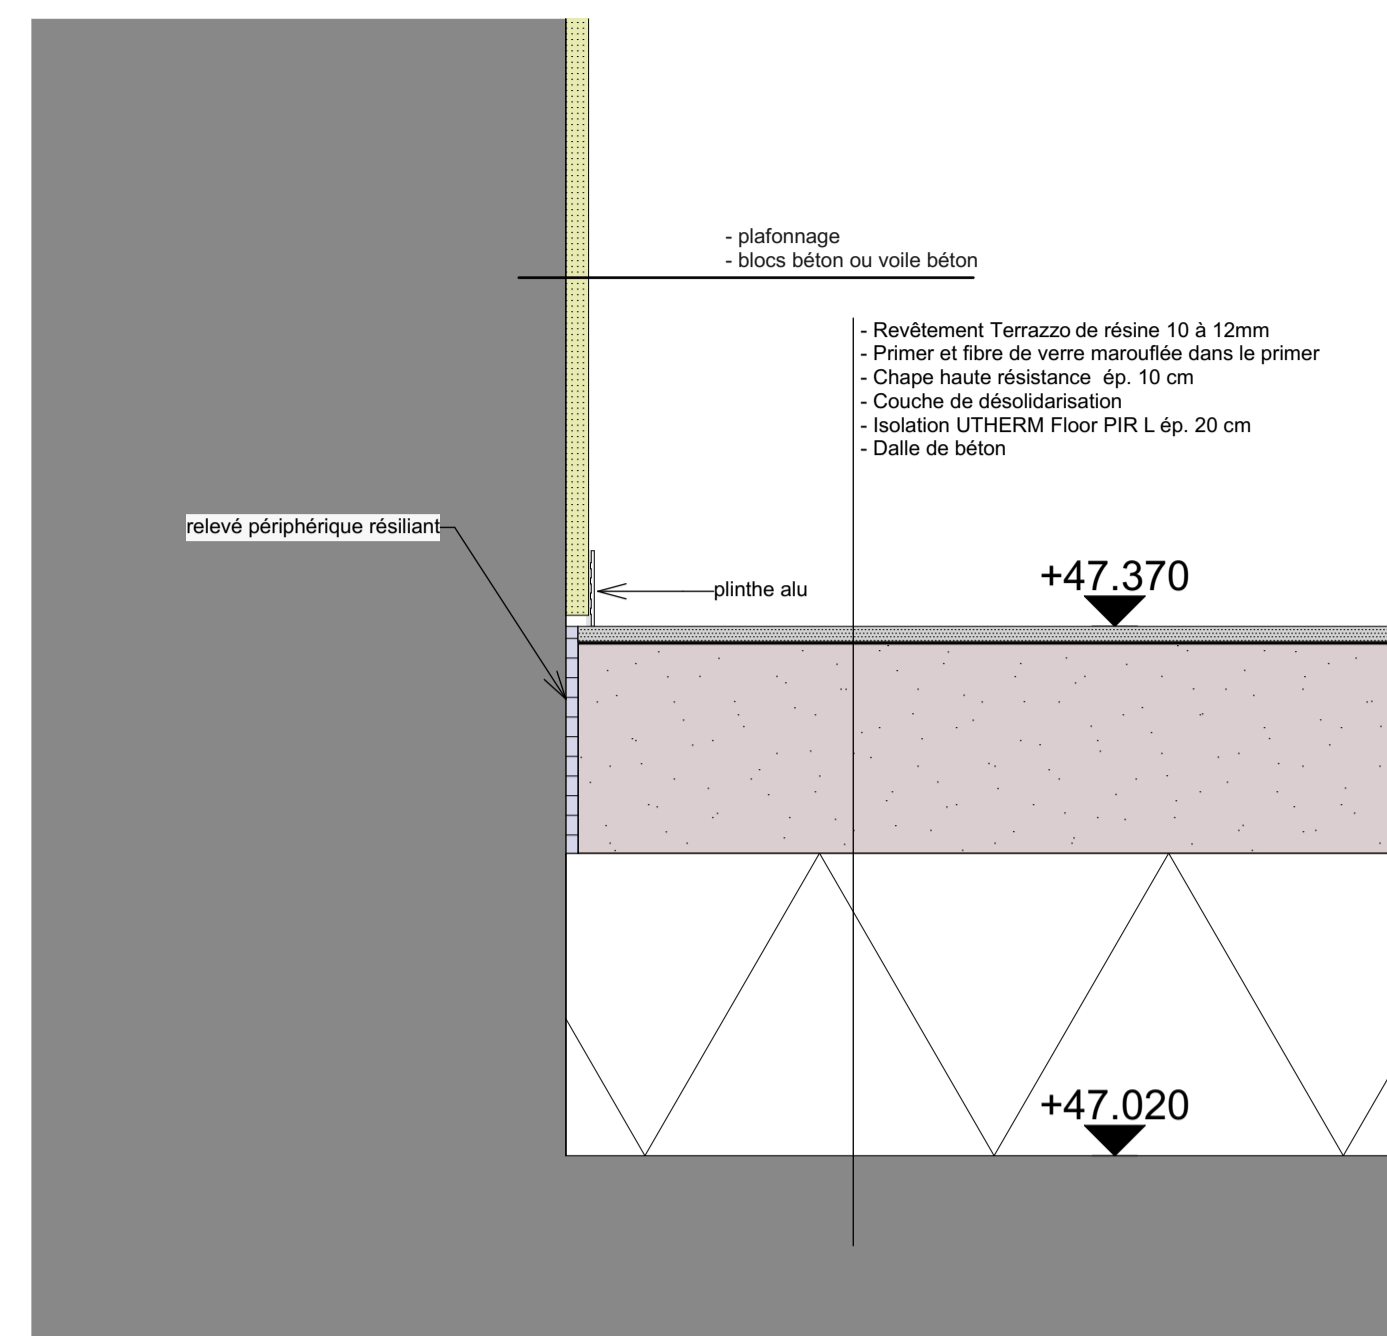
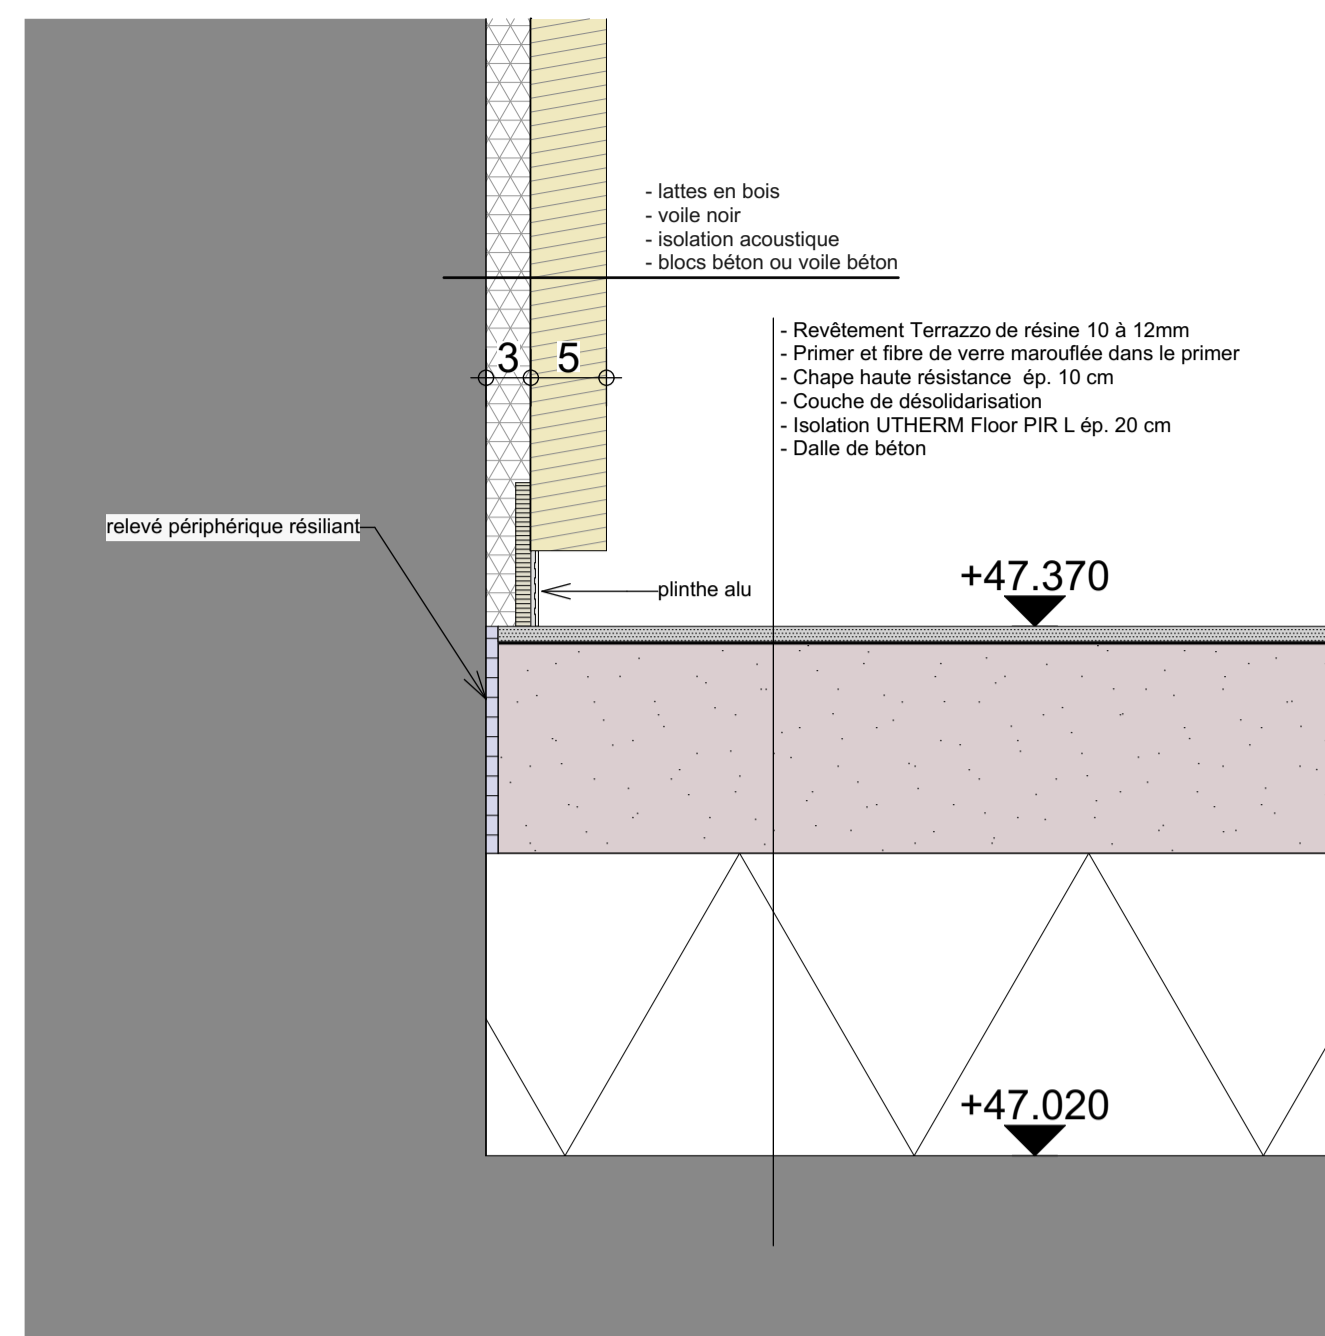


RACCORDS PERIPHERIQUES Ech. 1-5

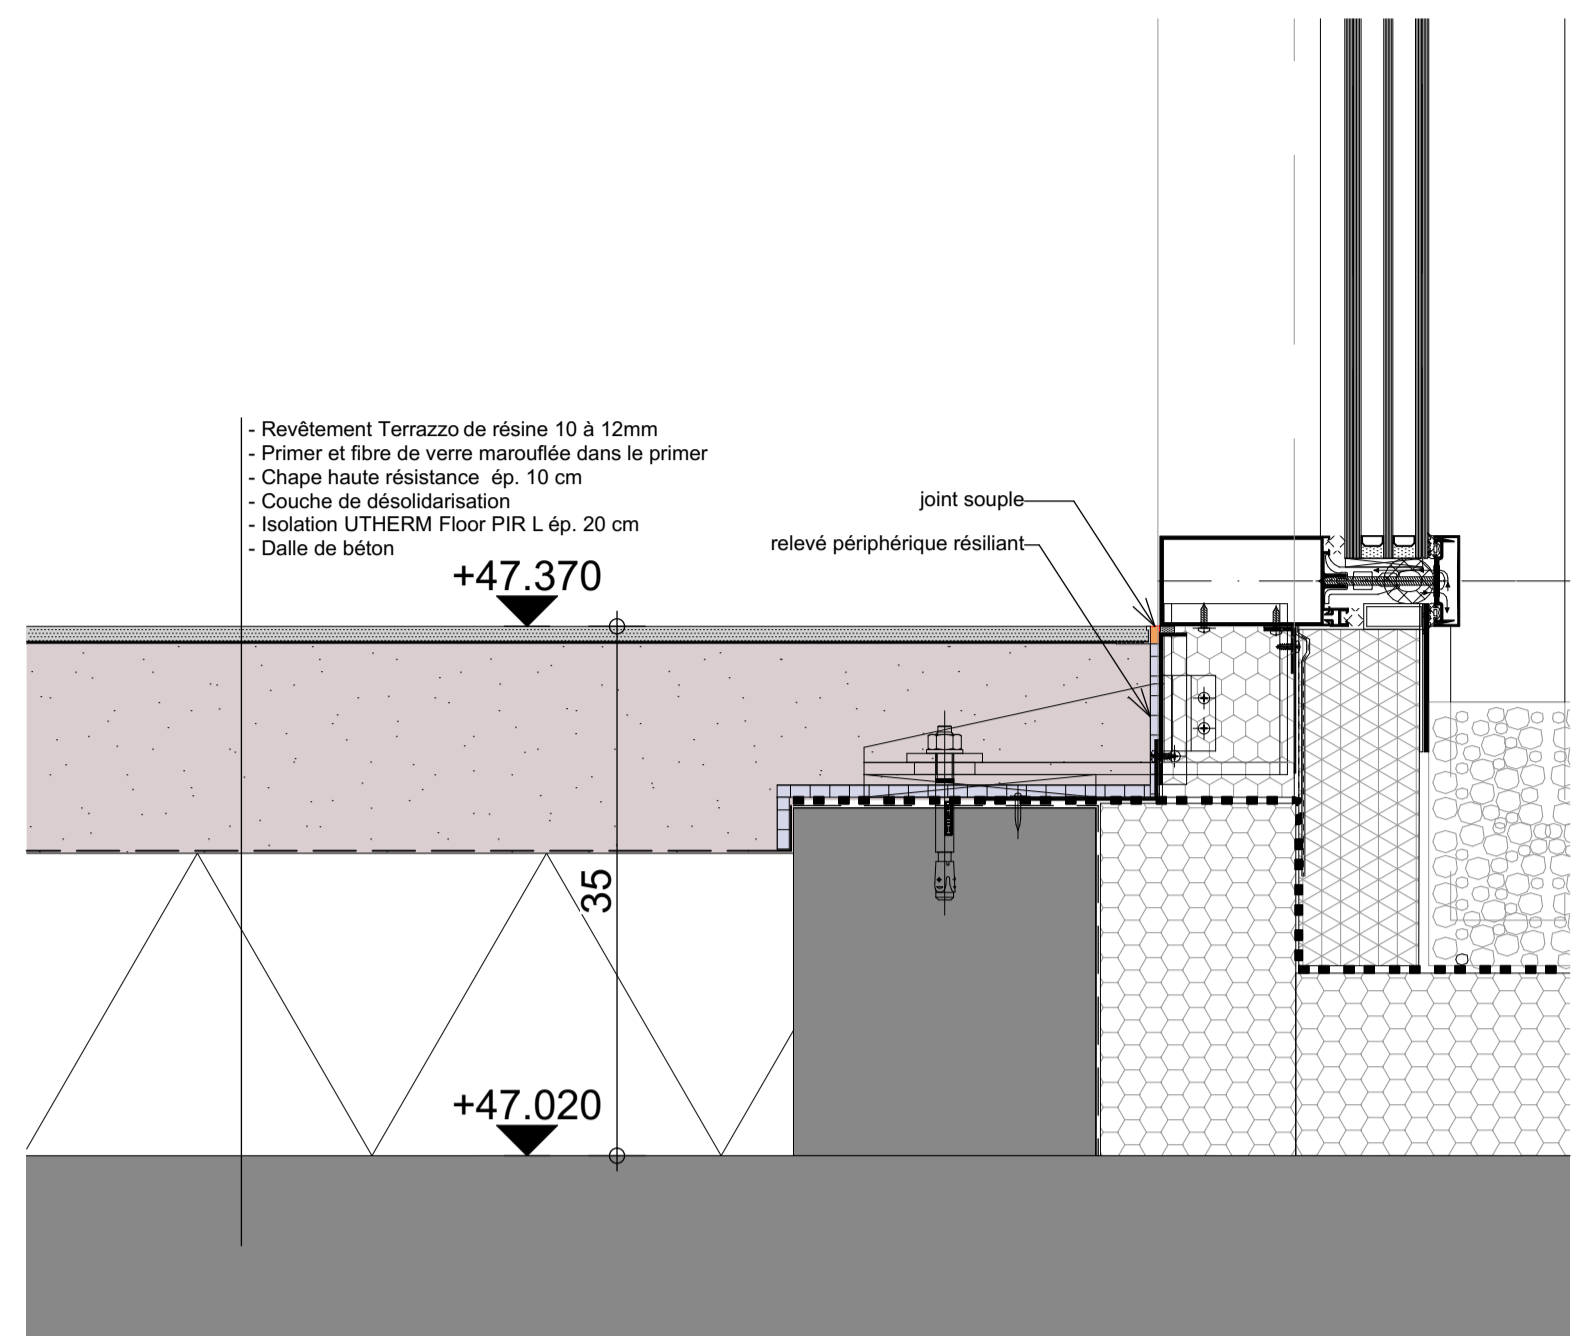


COMPLEXES CHAPES/TERRAZZO Ech. 1-5

REZ (cas 1)

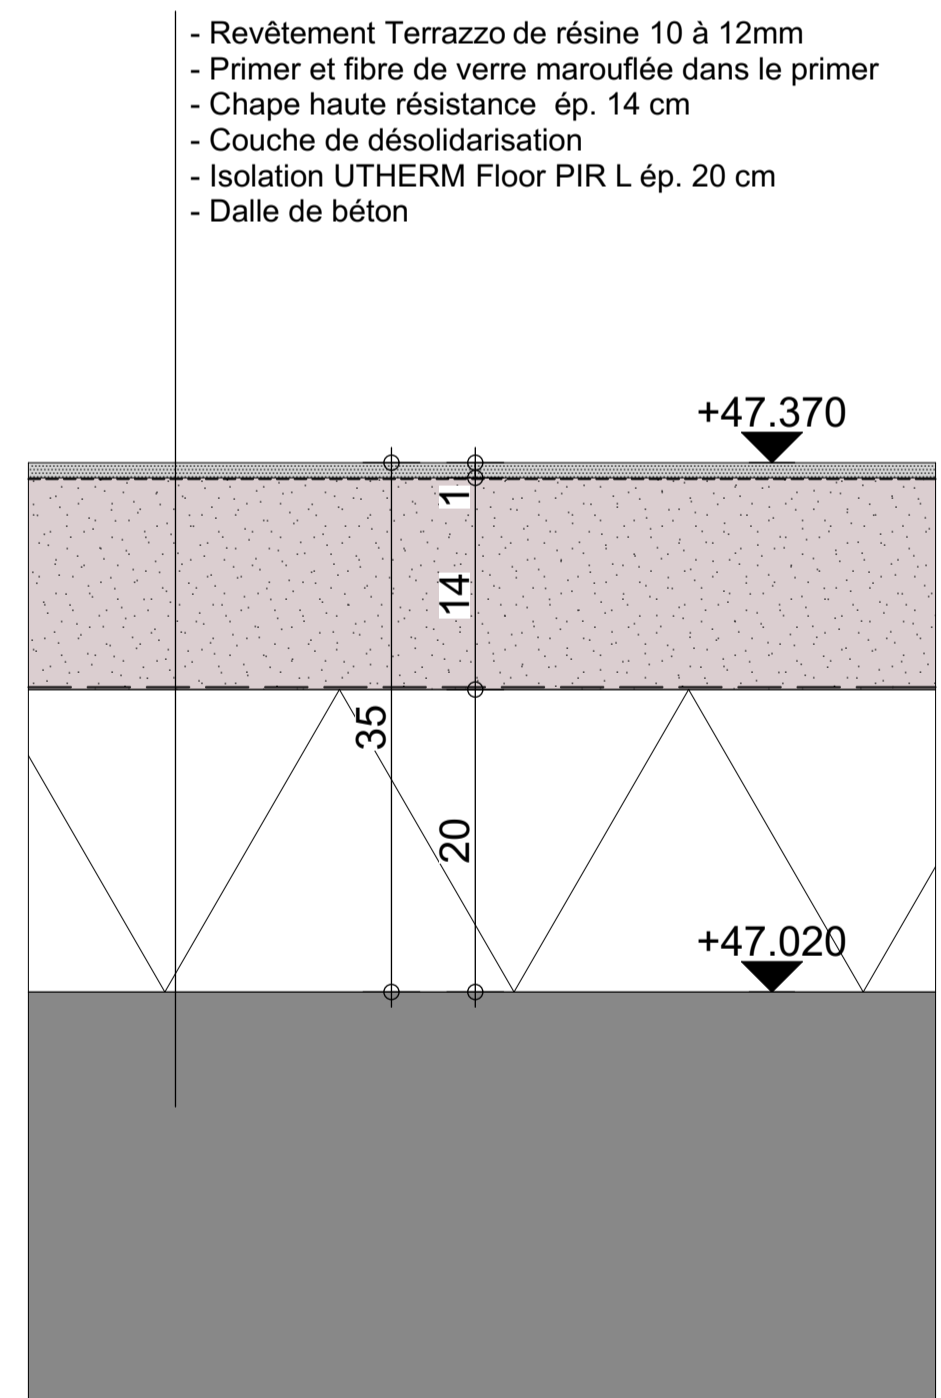


REZ (cas 2) (*)

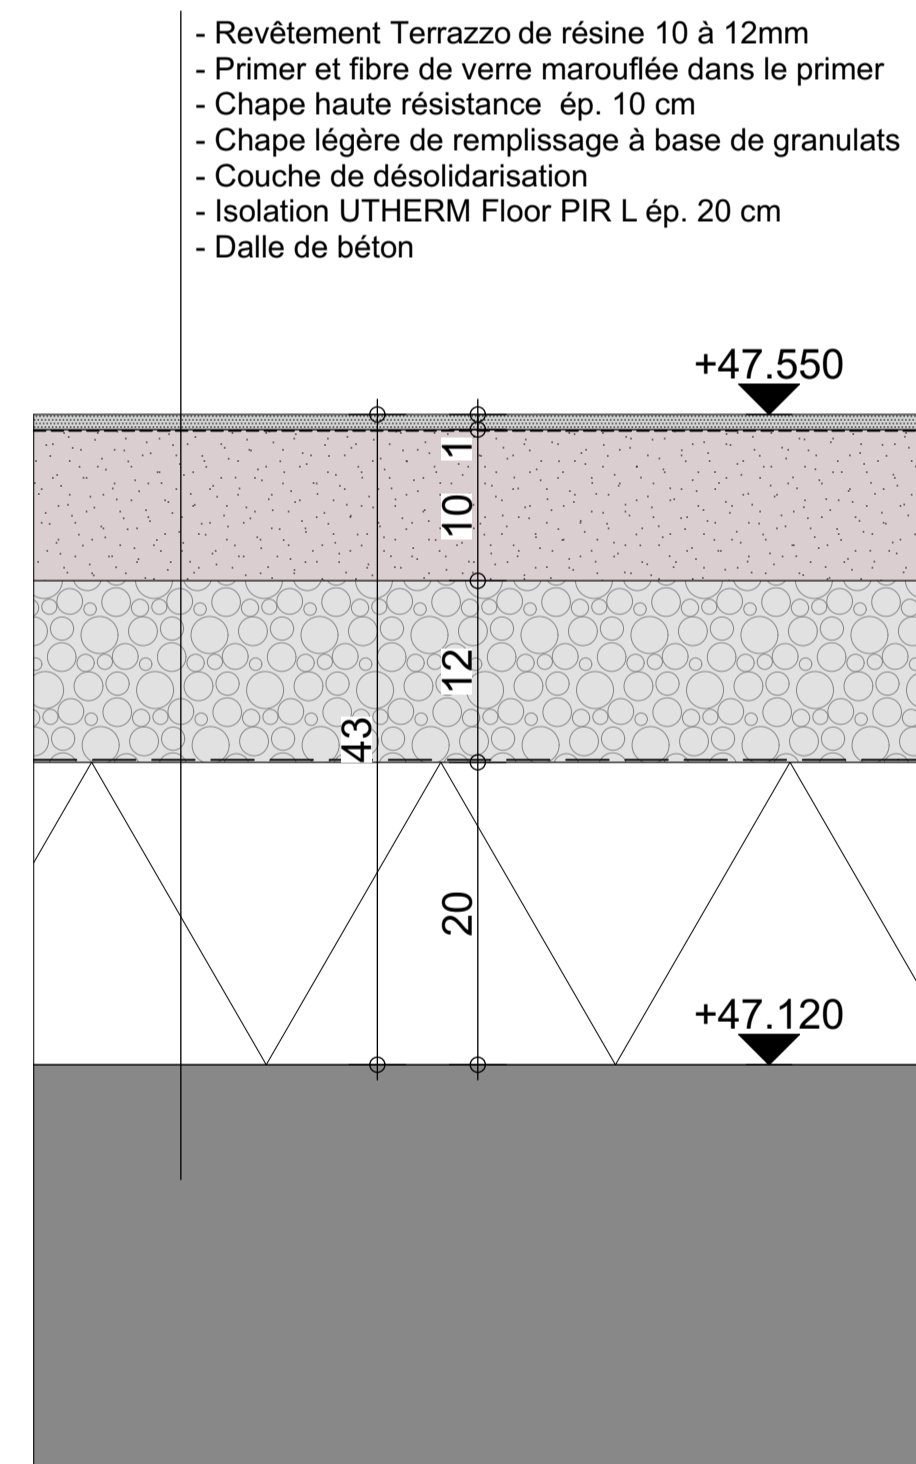

(*) ou système à proposer par PCT dans le respect des surcharges

ETAGES

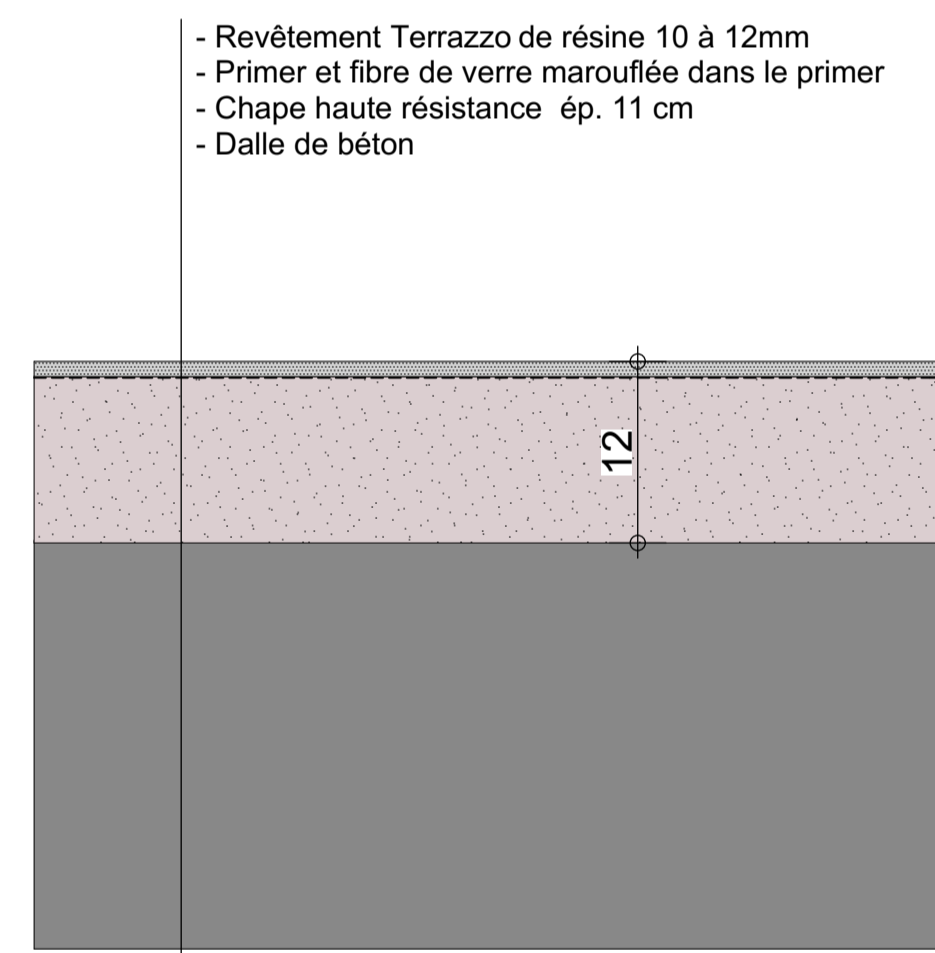

- Ces plans sont notre propriété et ne peuvent être distribués à tierces qu'avec notre accord.
- Pendant les travaux, toutes les discordances trouvées sur nos plans nous seront signalées.
- Les mesures et côtes sont indicatives et doivent être contrôlées sur place.

Index	Description	Date
K		
J		
I		
H		
G		
F		
E		
D		
C		
B		
A	Première diffusion	2018/12/05

Montagne du Parc Project
Montagne du Parc / Warandberg 3 / B - 1000 Bruxelles

BOUWTEAM
Situation Projetée
Phase principe design
Core and shell
DETAILS TERRAZZO

1150 * 594


PROJET	DROITS	DATE
TR12063	PDT	ARC
Proj ID	Ort	S-Ort

Données cadastrales:
section D, 4ième division
Parcelles nr: 744T, 744 /02, 744 /03, 744 /04, 744V.


Niv.	Niveau relatif	Niveau absolu
Niv.	+ 37.03	+84.40
N09	+ 32.76	+80.13
N08	+28.98	+76.35
Tot-Min	+25.48	+72.85
N07	+25.38	+72.75
N06	+21.78	+69.15
N05	+18.18	+65.55
N04	+14.58	+61.95
N03	+10.98	+58.35
N02	+7.38	+54.75
N01	+3.78	+51.15
N00	+0.00	+47.37 V
N91	-4.86	+42.51
N92	-8.28	+39.09
N93	-12.06	+35.31
N94	-16.02	+31.35 V
N95	-19.11	+28.26

DETAILS TYPE Ech. 1-1


ARRÊT CONTRE MENUISERIES EXT.

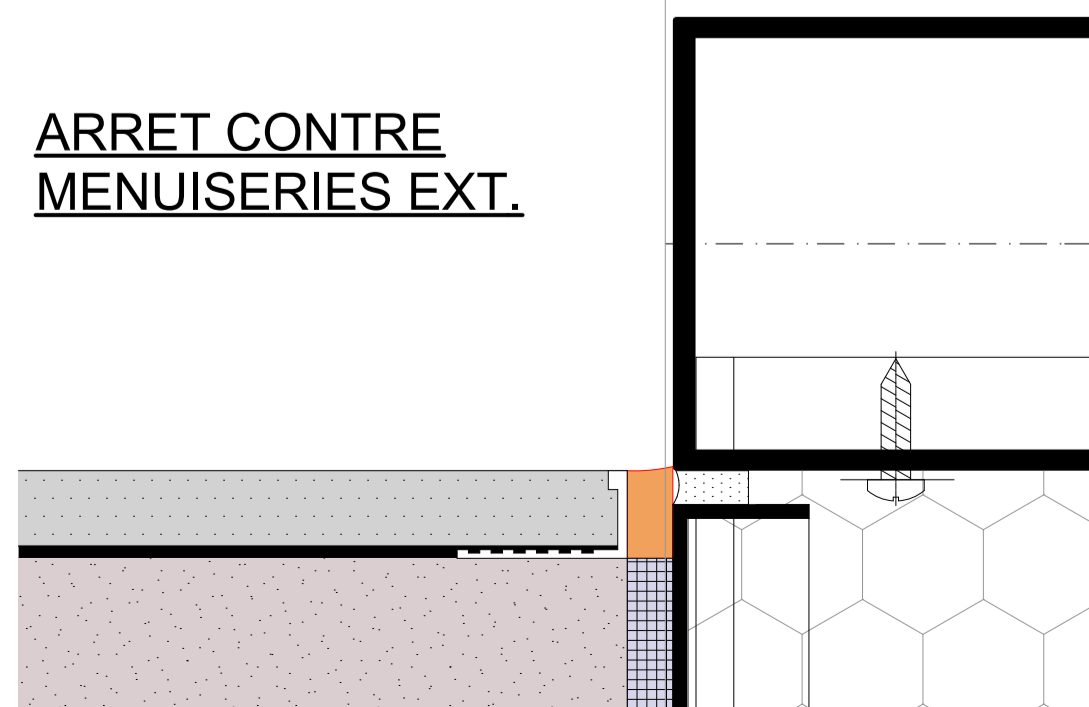


ARRÊT DE COULAGE

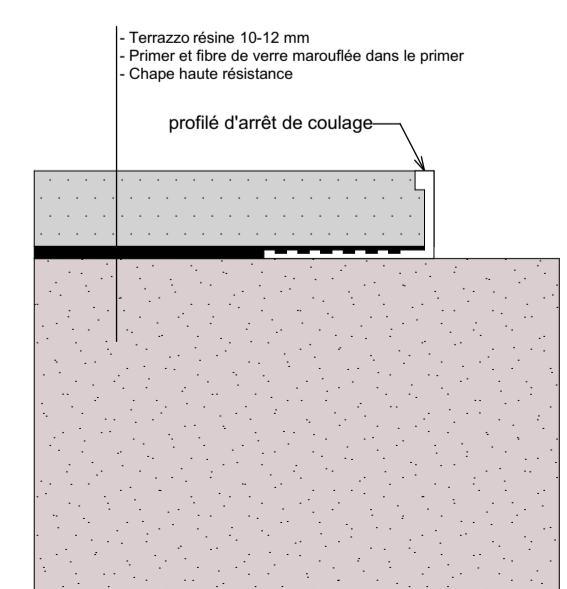

JOINT DE DILATATION STRUCTUREL

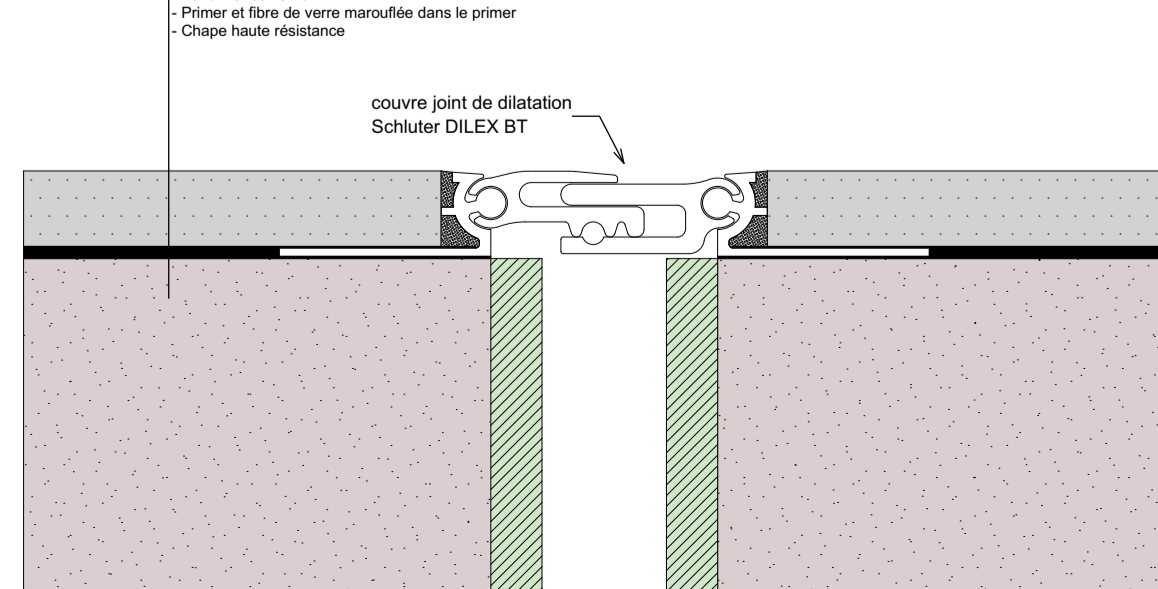

JOINT DE FRACTIONNEMENT

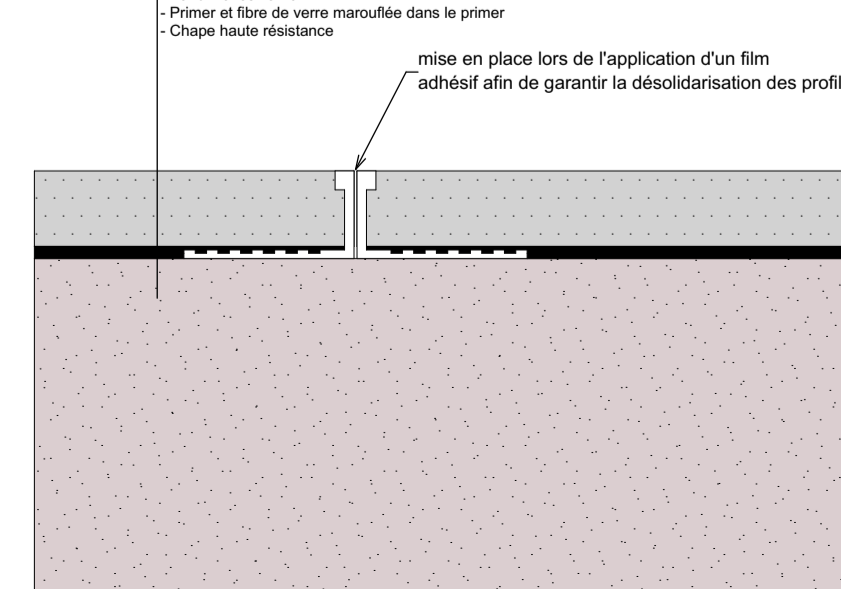

ADRESSES

BNP Paribas Fortis SA
Montagne du Parc Management Office
Montagne du Parc - Warandberg 3
B - 1000 Bruxelles
Tel: +32 2 565 53 16

THV Mdp
be.baumschlager eberle Stijhals & Partners Jaspers-Eyers Architects
John Eyers
Christian Tabernigg
Rue Haute - Hoogstraat 139
1000 Bruxelles
Tel: +32 2 514 04 96
Fax: +32 2 514 04 93
eMail: architects@jaspers-eyers.be

Ingenieursbureau Jan Van Aelst BVBA
Jan Van Aelst
Solvynsstraat 5
B - 2018 Antwerpen
Tel: +32 32 37 21 64
eMail: mdp@ir-jva.be

M&R Engineering
Wim Van Nuffel
Omega Court
Rue Jules Cockxstraat 8-10
B - 1190 Bruxelles
Tel: +32 24 21 79 22
eMail: mr-mdp@mrengineering.be

ARIES Consultants
David de Borman
Rue des Combattants 96
B - 1301 Bierges
Tel: +32 10 43 01 10
eMail: info@ariesconsultants.be